





TUMAČ PLANSKOG ZNAKOVLJA

[OB-1-1] Obuhvat prostornog plana

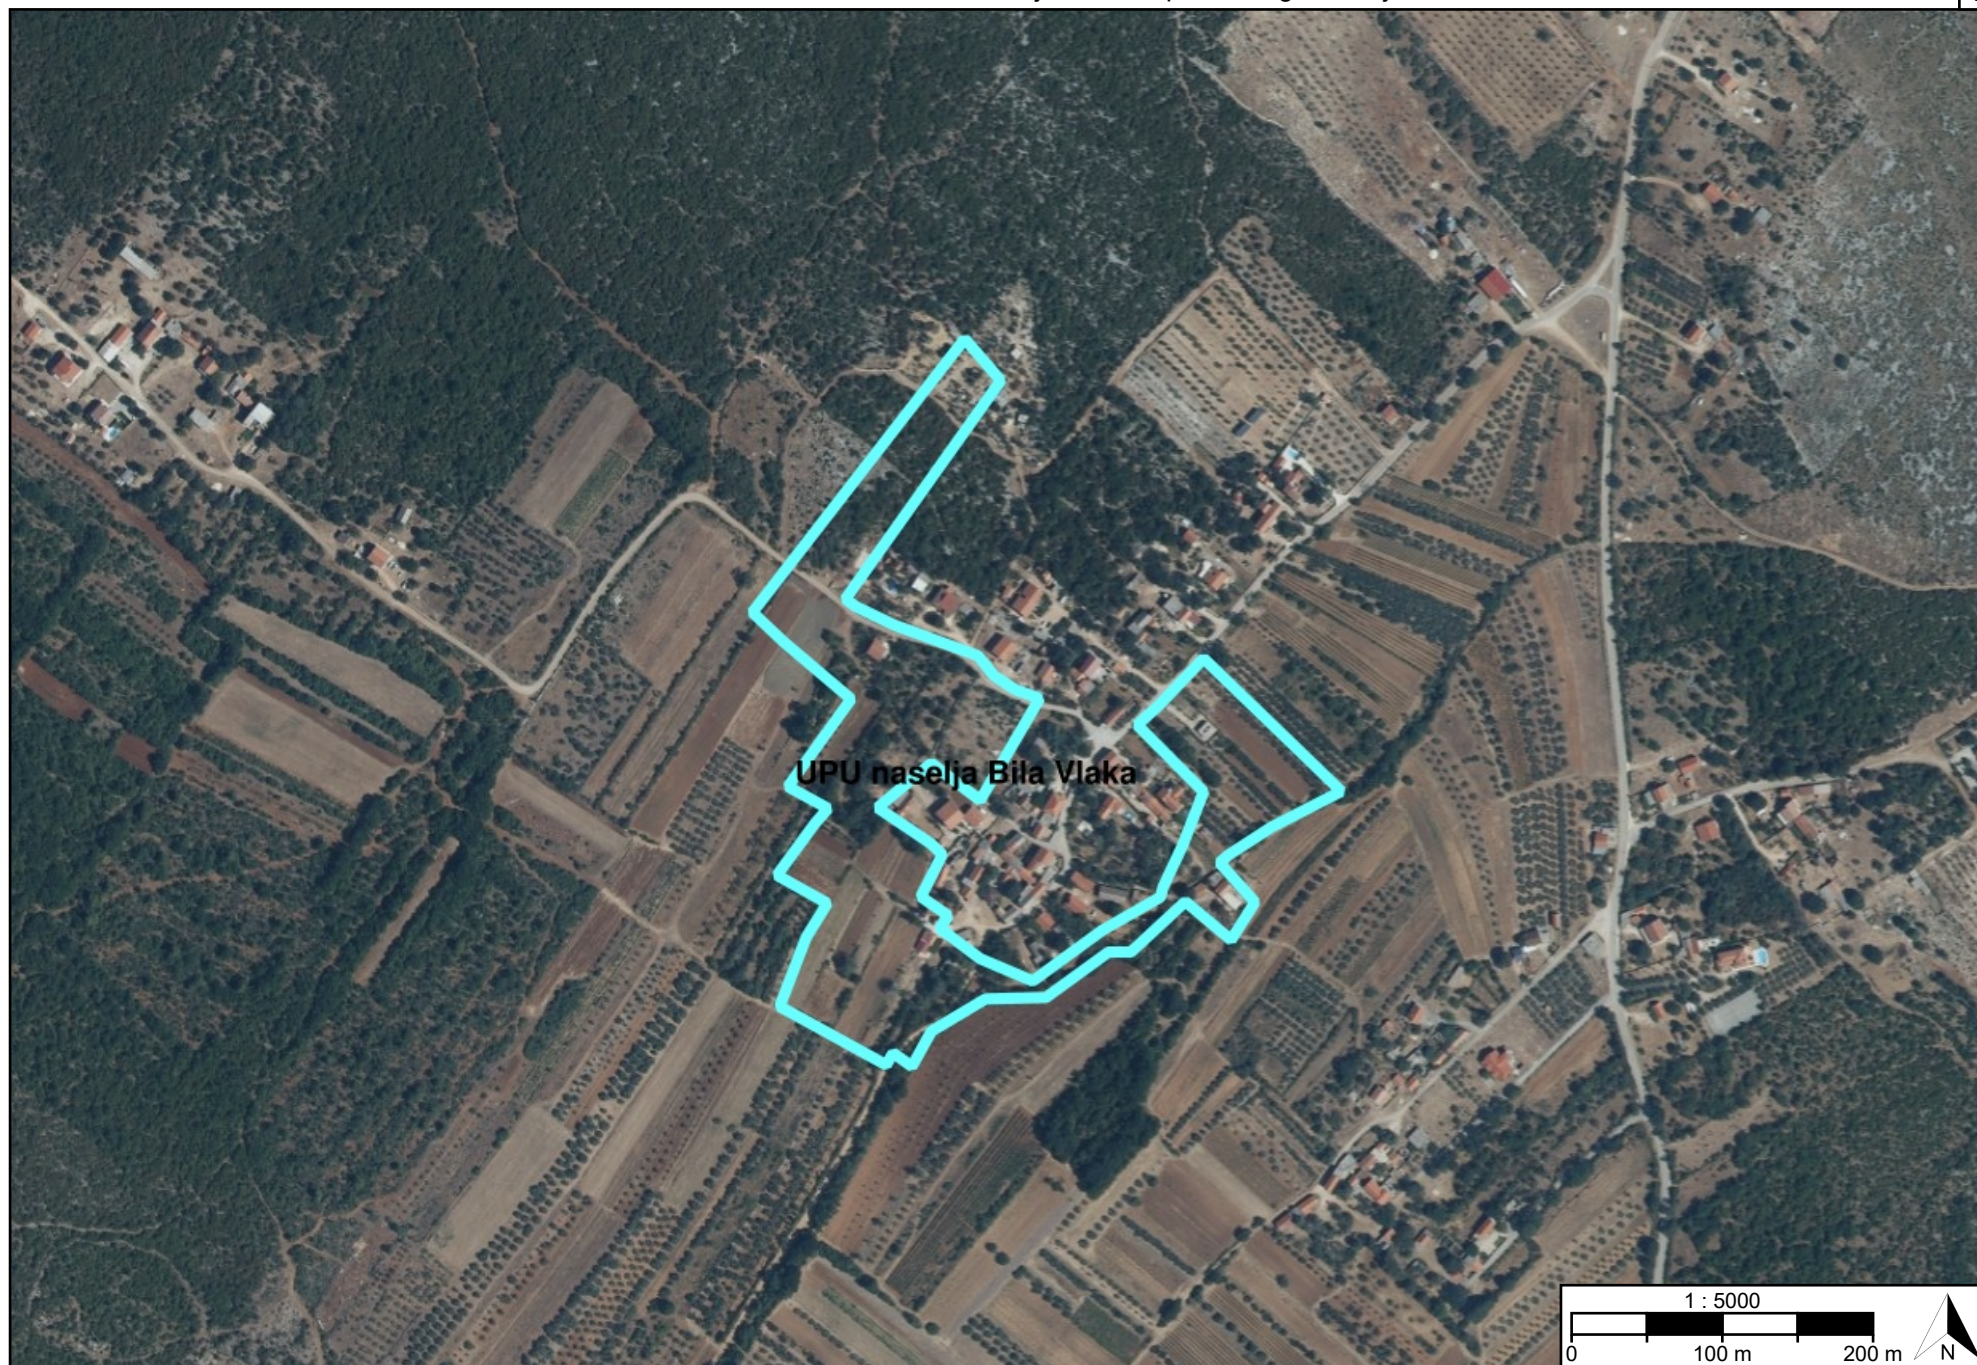

[OB-1-1-5001] Obuhvat prostornog plana

[KN-2-1] Građevinska područja

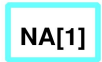

[KN-2-1-5301] Građevinsko područje naselja (GPN)

REPUBLIKA HRVATSKA ZADARSKA ŽUPANIJA, OPĆINA STANKOVCI	
Naziv prostornog plana: Urbanistički plan uređenja naselja Bila Vlaka	
Naziv kartografskog prikaza prostornog plana: 1.2. Građevinska područja	Mjerilo prikaza: 1:5000
Vrsta postupka: Postupak izrade i donošenja prostornog plana	
Faza izrade plana: Prijedlog prostornog plana za javnu raspravu	Oznaka revizije plana:
Odluka o izradi prostornog plana: Odluka o izradi Urbanističkog plana uređenja naselja Bila Vlaka (Službeni glasnik Općine Stankovci broj 4/25)	
Javna rasprava: Javna rasprava provodi se od 18.03.2026. do zaključno s danom 16.04.2026.	
Javni uvid: od 18.03.2026. godine do 16.04.2026. godine, na lokaciji: Općinska vijećnica u Stankovcima, od 12:00 - 13:00 sati	Javno izlaganje: dana 31.03.2026. godine, na lokaciji: Općinska vijećnica u Stankovcima, 12:00 sati
Nositelj izrade prostornog plana: Zadarska županija, Općina Stankovci Jedinstveni upravni odjel	Odgovorna osoba nositelja izrade: PROČELNICA Anita Perica
Tijelo koje donosi prostorni plan: Zadarska županija, Općina Stankovci Općinsko vijeće	Predsjednik tijela koje donosi prostorni plan: PREDSJEDNIK OPĆINSKOG VIJEĆA Marko Savić
Stručni izrađivač prostornog plana: URBANE TEHNIKE d.o.o. Zagreb, Vrbik 8A OIB: 52201457254	Odgovorna osoba stručnog izrađivača: DIREKTOR Zdravko Krasić dipl.ing.arh.
	Odgovorni voditelj izrade: Zdravko Krasić dipl.ing.arh.
Stručni tim:	

Naziv prostornog plana:

Urbanistički plan uređenja naselja Bila Vlaka

Naziv kartografskog prikaza prostornog plana:

1.2. Građevinska područja

Mjerilo prikaza:

1:5000

Vrsta postupka:

Postupak izrade i donošenja prostornog plana

Faza izrade plana:

Prijedlog prostornog plana za javnu raspravu

Oznaka revizije plana:

Prostor za digitalni potpis

Odgovorna osoba nositelja izrade:

PROČELNICA

Anita Perica

Odgovorna osoba stručnog izrađivača:

DIREKTOR

Zdravko Krasić dipl.ing.arh.

Odgovorni voditelj izrade:

Zdravko Krasić dipl.ing.arh.