




TUMAČ PLANSKOG ZNAKOVLJA

[OB-1-1] Obuhvat prostornog plana

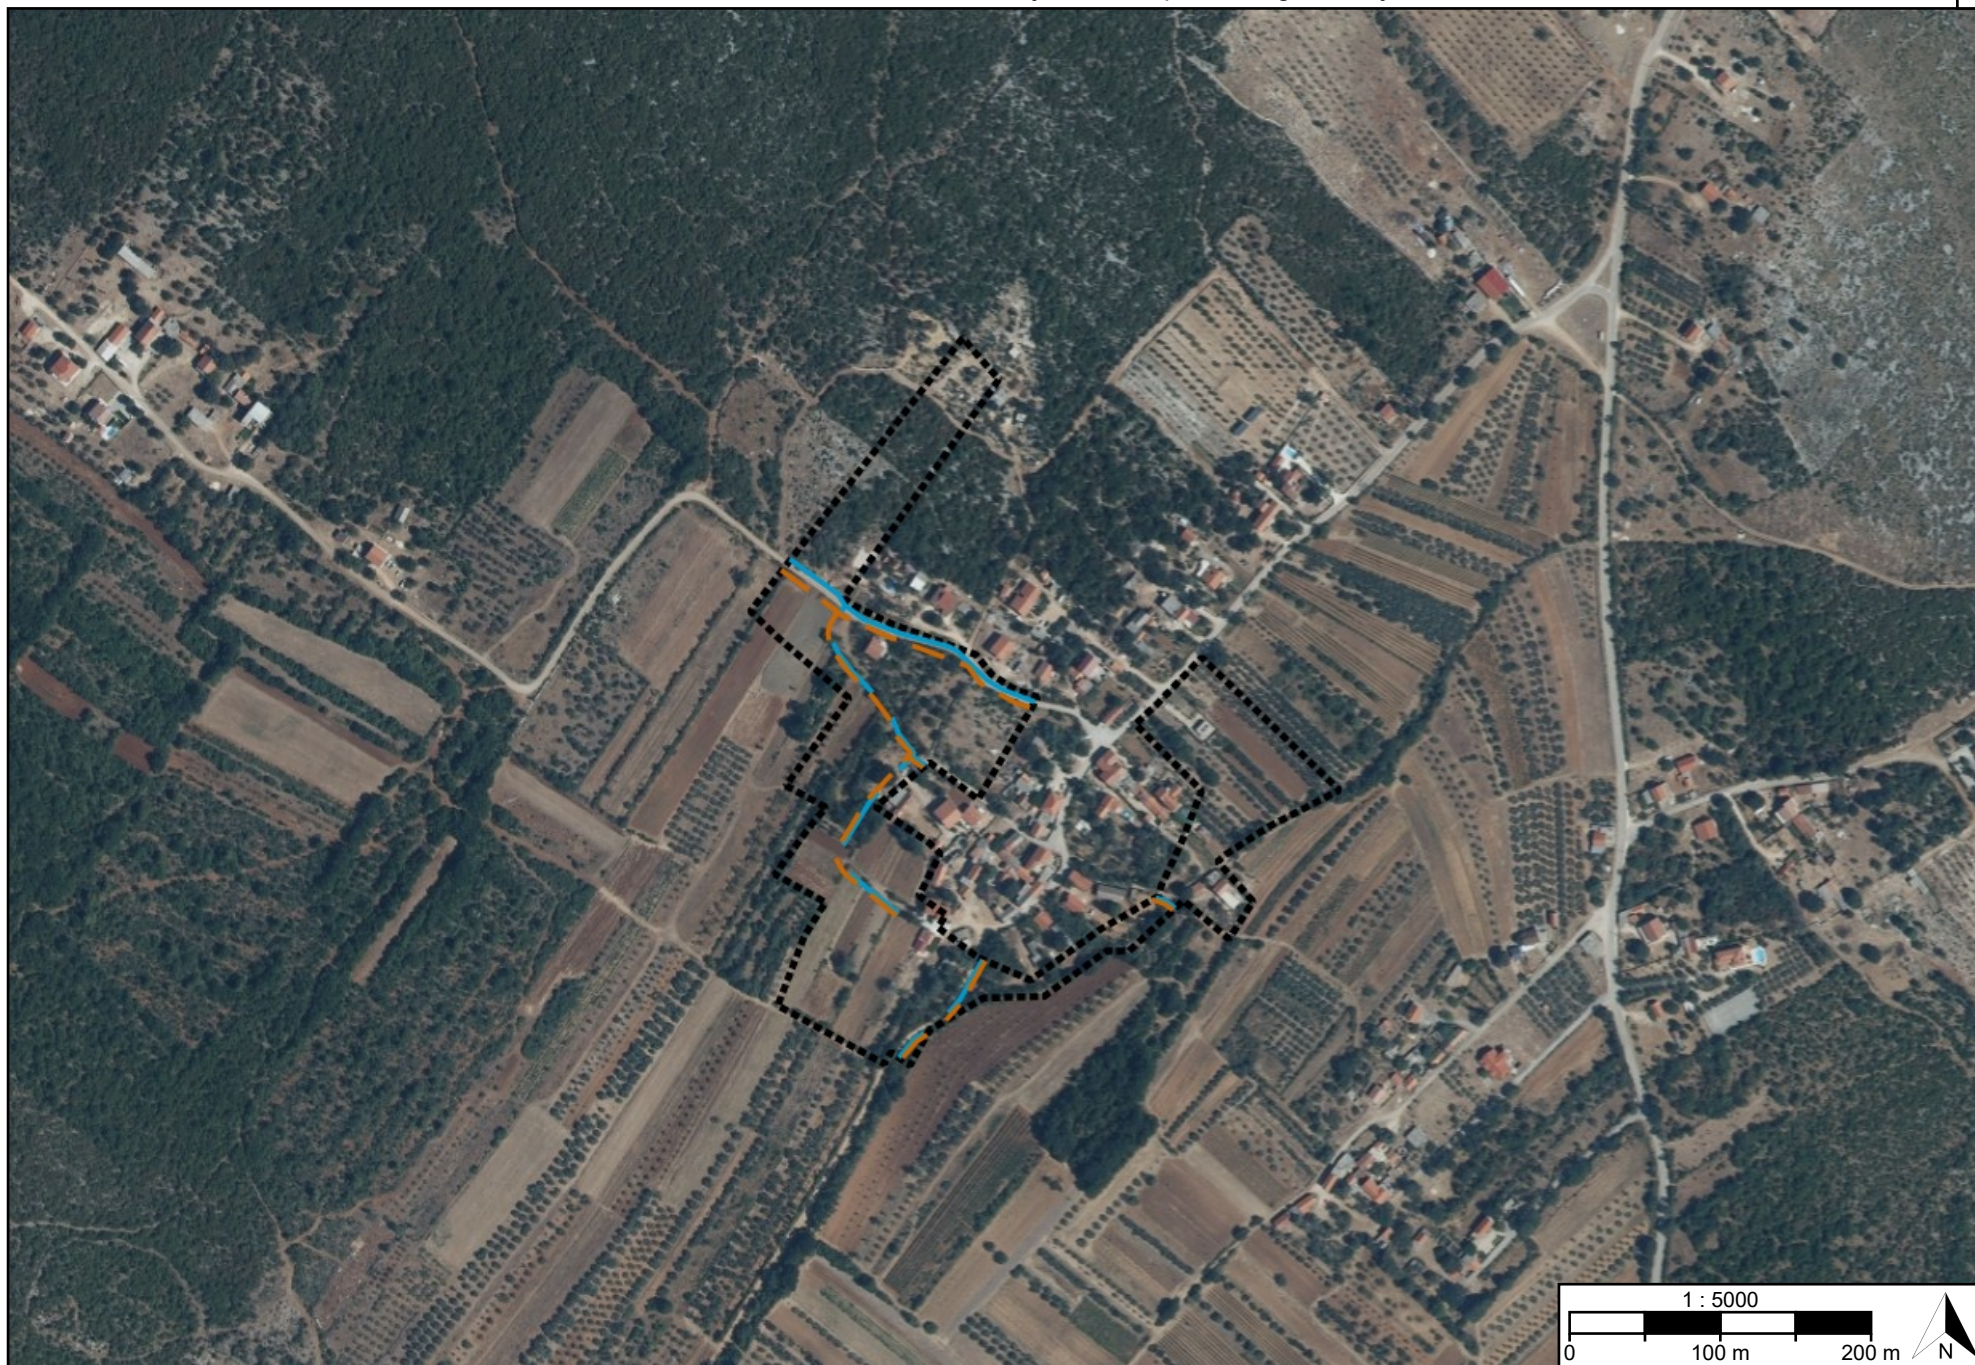

[OB-1-1-5001] Obuhvat prostornog plana

[IS-4-1] Vodoopskrba i drugo korištenje voda



[IS-4-1-5001] Vodoopskrbni cjevovod s pripadajućim građevinama i uređajima



[IS-4-1-5002] Vodoopskrbni cjevovod s pripadajućim građevinama i uređajima - planirano

[IS-4-2] Otpadne i oborinske vode



[IS-4-2-5002] Cjevovod za javnu odvodnju s pripadajućim građevinama i uređajima - planirano

[IS-4-3] Uređenje vodotoka i voda

[IS-4-4] Melioracijska odvodnja

Naziv prostornog plana:

Urbanistički plan uređenja naselja Bila Vlaka

Naziv kartografskog prikaza prostornog plana:

2.4. Vodnogospodarski sustav

Mjerilo prikaza:

1:5000

Vrsta postupka:

Postupak izrade i donošenja prostornog plana

Faza izrade plana:

Prijedlog prostornog plana za javnu raspravu

Oznaka revizije plana:

Odluka o izradi prostornog plana:

Odluka o izradi Urbanističkog plana uređenja naselja Bila Vlaka (Službeni glasnik Općine Stankovci broj 4/25)

Javna rasprava:

Javna rasprava provodi se od 18.03.2026. do zaključno s danom 16.04.2026.

Javni uvid:

od 18.03.2026. godine do 16.04.2026. godine, na lokaciji: Općinska vijećnica u Stankovcima, od 12:00 - 13:00 sati

Javno izlaganje:

dana 31.03.2026. godine, na lokaciji: Općinska vijećnica u Stankovcima, 12:00 sati

Nositelj izrade prostornog plana:

Zadarska županija, Općina Stankovci
Jedinstveni upravni odjel

Odgovorna osoba nositelja izrade:

PROČELNICA
Anita Perica

Tijelo koje donosi prostorni plan:

Zadarska županija, Općina Stankovci
Općinsko vijeće

Predsjednik tijela koje donosi prostorni plan:

PREDSJEDNIK OPĆINSKOG VIJEĆA
Marko Savić

Stručni izrađivač prostornog plana:

URBANE TEHNIKE d.o.o.
Zagreb, Vrbik 8A
OIB: 52201457254

Odgovorna osoba stručnog izrađivača:

DIREKTOR
Zdravko Krasić dipl.ing.arh.

Odgovorni voditelj izrade:

Zdravko Krasić dipl.ing.arh.

Stručni tim:

Naziv prostornog plana:

Urbanistički plan uređenja naselja Bila Vlaka

Naziv kartografskog prikaza prostornog plana:

2.4. Vodnogospodarski sustav

Mjerilo prikaza:

1:5000

Vrsta postupka:

Postupak izrade i donošenja prostornog plana

Faza izrade plana:

Prijedlog prostornog plana za javnu raspravu

Oznaka revizije plana:

Prostor za digitalni potpis

Odgovorna osoba nositelja izrade:

PROČELNICA

Anita Perica

Odgovorna osoba stručnog izrađivača:

DIREKTOR

Zdravko Krasić dipl.ing.arh.

Odgovorni voditelj izrade:

Zdravko Krasić dipl.ing.arh.