





TUMAČ PLANSKOG ZNAKOVLJA

[OB-1-1] Obuhvat prostornog plana

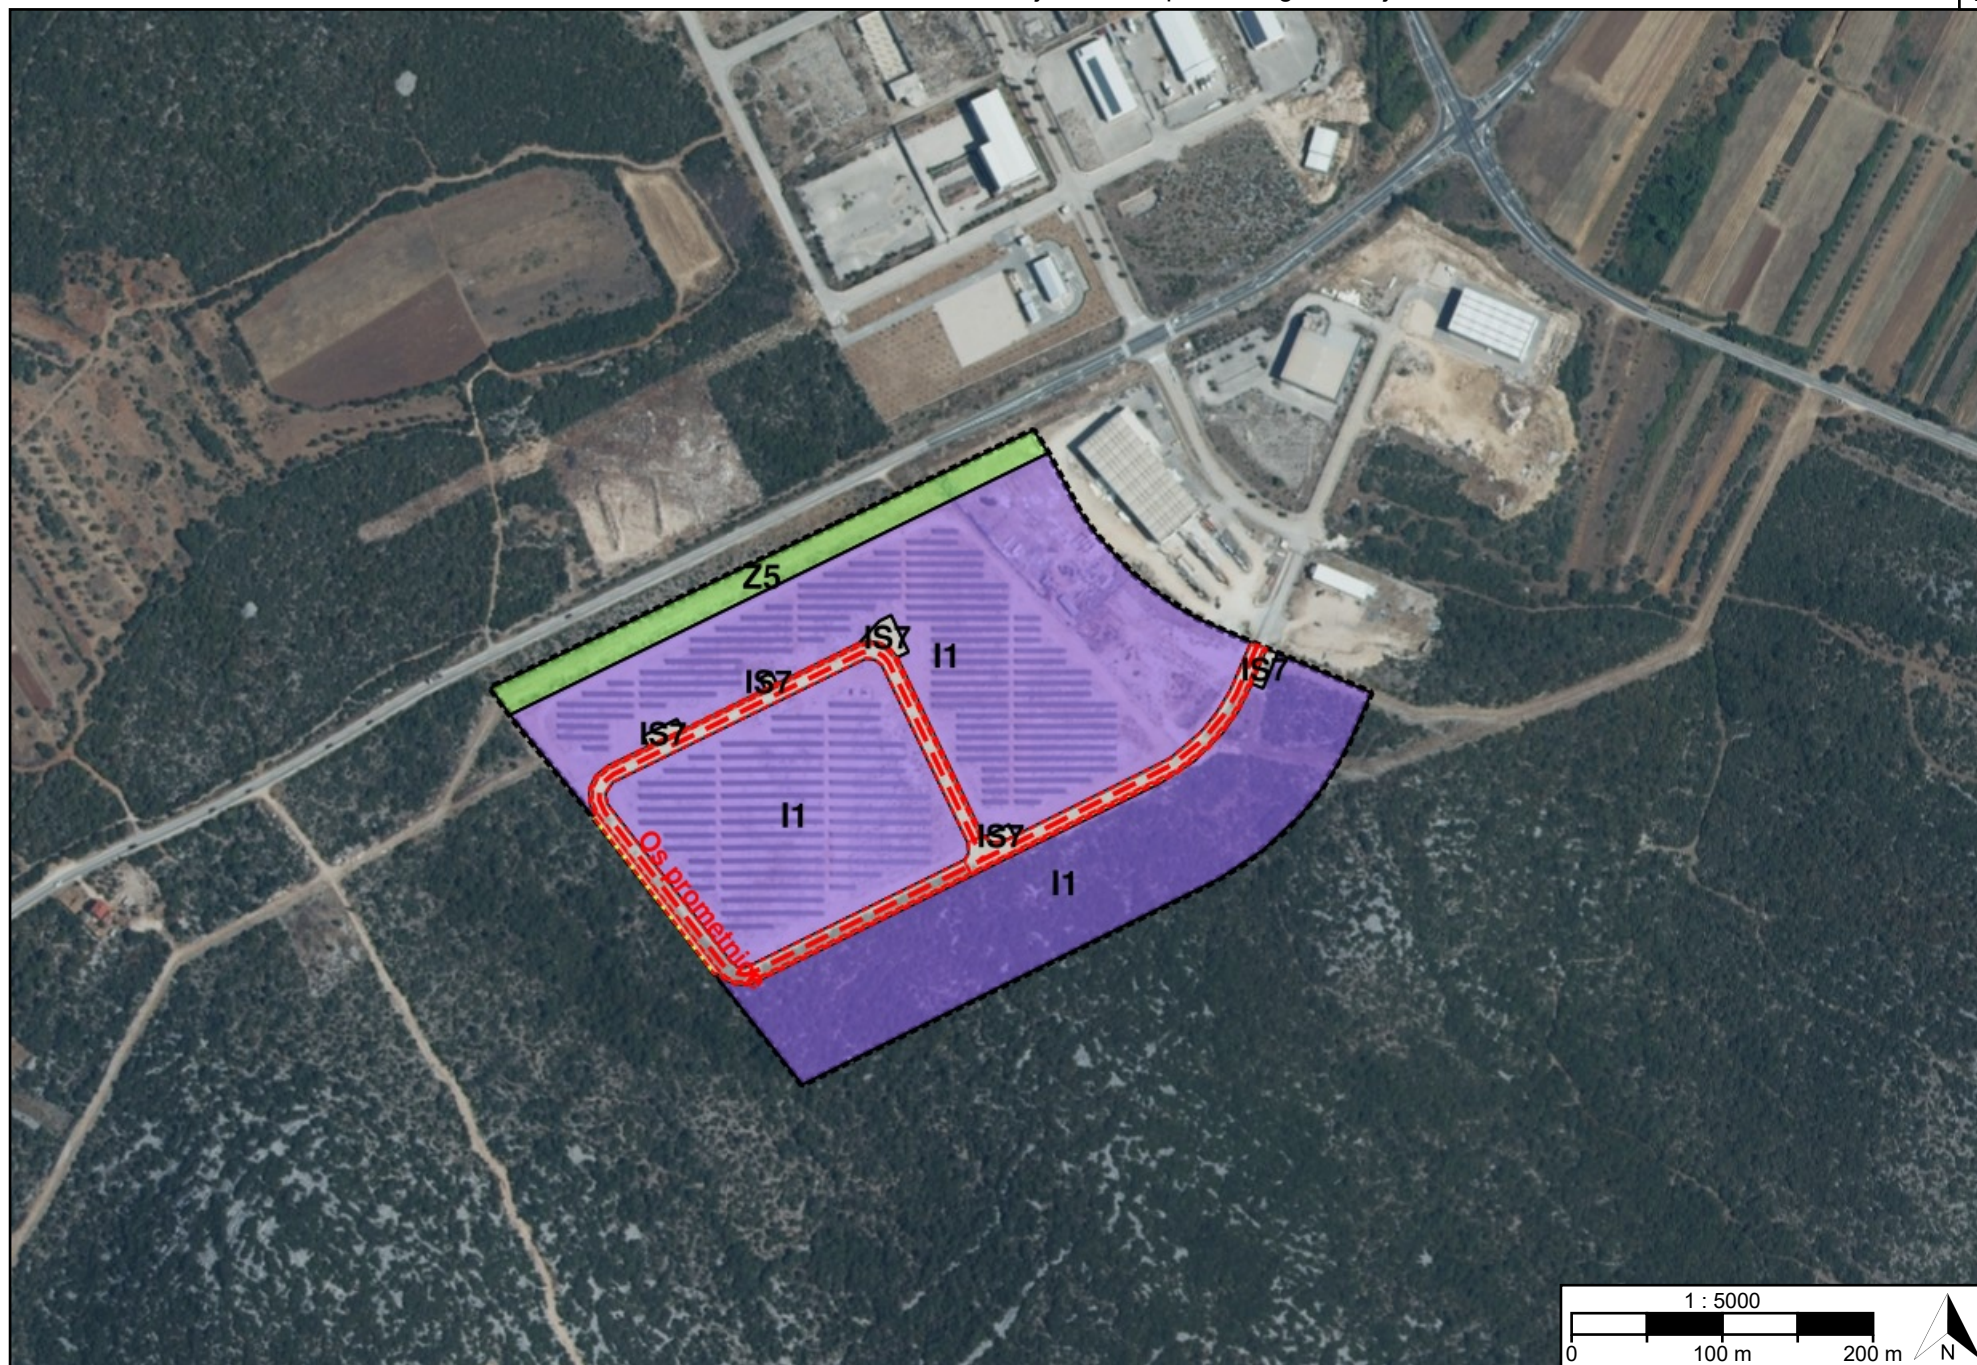

[OB-1-1-5001] Obuhvat prostornog plana

[KN-1-1] Namjena prostora

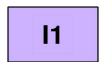

[KN-1-1-5211] (I1)
Proizvodna namjena



[KN-1-1-5907] (IS7)
Površina infrastrukture -
energetski sustav



[KN-1-1-5952] Pješačka
površina



[KN-1-1-5705] (Z5)
Zaštitna zelena površina




[KN-1-1-5950] Prometna
površina

[IS-1-1] Cestovni promet

[oznaka]



[IS-1-1-5025] Pješačka / Kolno-pješačka
površina

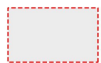

[IS-1-1-5022] ([oznaka]) Sabirna prometnica

[IS-1-2] Željeznički promet

Naziv prostornog plana:

Urbanistički plan uređenja proizvodne zone Novi Stankovci (UPU 47)

Naziv kartografskog prikaza prostornog plana:

1.1. Namjena prostora

Mjerilo prikaza:

1:5000

Vrsta postupka:

Postupak izrade i donošenja izmjene i dopune prostornog plana

Faza izrade plana:

Prijedlog prostornog plana za javnu raspravu

Oznaka revizije plana:

Odluka o izradi prostornog plana:

Odluka o izradi izmjene i dopune Urbanističkog plana uređenja proizvodne zone Novi Stankovci (UPU 47) (Službeni glasnik Općine Stankovci broj 4/25)

Javna rasprava:

Javna rasprava provodi se od 18.03.2026. do zaključno s danom 16.04.2026.

Javni uvid:

od 18.03.2026. godine do 16.04.2026. godine, na lokaciji: Općinska vijećnica u Stankovcima, od 13:00 - 14:00 sati

Javno izlaganje:

dana 31.03.2026. godine, na lokaciji: Općinska vijećnica u Stankovcima, 13:00 sati

Nositelj izrade prostornog plana:

Zadarska županija, Općina Stankovci
Jedinstveni upravni odjel

Odgovorna osoba nositelja izrade:

PROČELNICA
Anita Perica

Tijelo koje donosi prostorni plan:

Zadarska županija, Općina Stankovci
Općinsko vijeće

Predsjednik tijela koje donosi prostorni plan:

PREDSJEDNIK OPĆINSKOG VIJEĆA
Marko Savić

Stručni izrađivač prostornog plana:

URBANE TEHNIKE d.o.o.
Zagreb, Vrbik 8A
OIB: 52201457254

Odgovorna osoba stručnog izrađivača:

DIREKTOR
Zdravko Krasić dipl.ing.arh.

Odgovorni voditelj izrade:

Zdravko Krasić dipl.ing.arh.

Stručni tim:

Naziv prostornog plana:

Urbanistički plan uređenja proizvodne zone Novi Stankovci (UPU 47)

Naziv kartografskog prikaza prostornog plana:

1.1. Namjena prostora

Mjerilo prikaza:

1:5000

Vrsta postupka:

Postupak izrade i donošenja izmjene i dopune prostornog plana

Faza izrade plana:

Prijedlog prostornog plana za javnu raspravu

Oznaka revizije plana:

Prostor za digitalni potpis

Odgovorna osoba nositelja izrade:

PROČELNICA

Anita Perica

Odgovorna osoba stručnog izrađivača:

DIREKTOR

Zdravko Krasić dipl.ing.arh.

Odgovorni voditelj izrade:

Zdravko Krasić dipl.ing.arh.