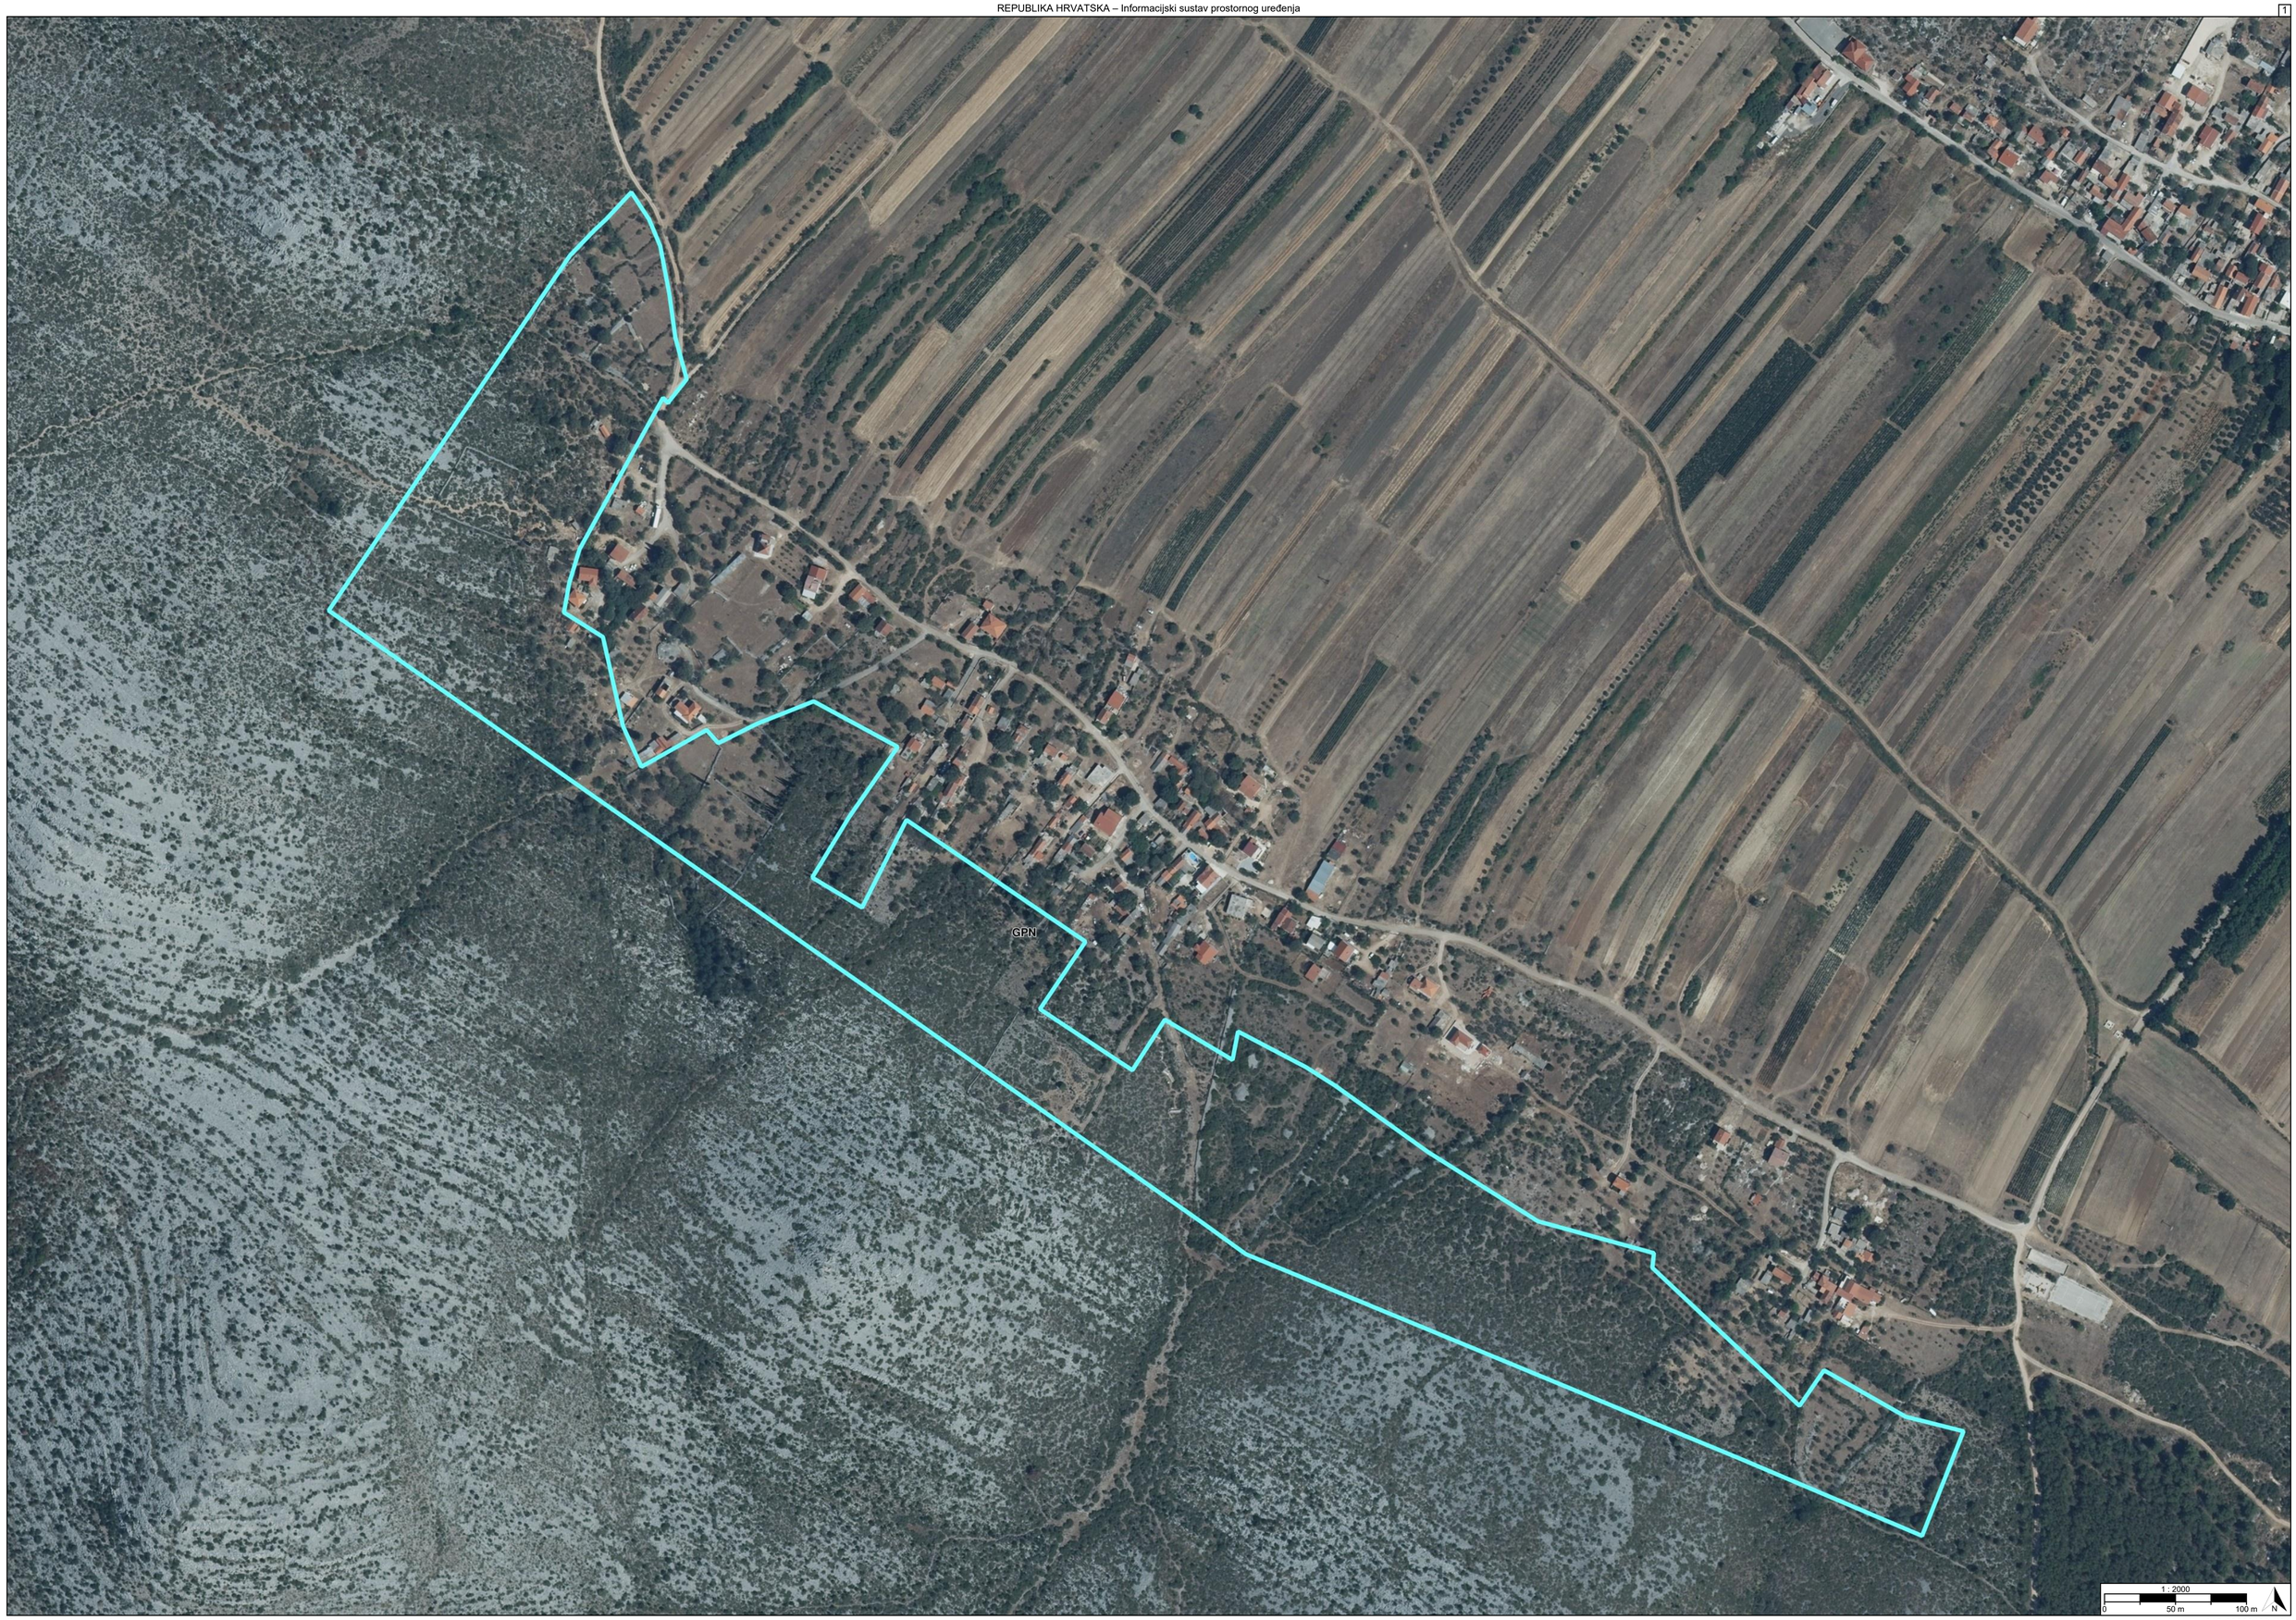
GPN
1 : 2000
0
50 m
100 m
N

TUMAČ PLANSKOG ZNAKOVLJA

[OB-1-1] Obuhvat prostornog plana

[OB-1-1-5001] Obuhvat prostornog plana

[KN-2-1] Građevinska područja

NA[1] [KN-2-1-5301] Građevinsko područje naselja (GPN)

REPUBLIKA HRVATSKA
ZADARSKA ŽUPANIJA, OPĆINA STANKOVCI

Naziv prostornog plana:

Urbanistički plan uređenja dijela naselja Banjevci - "Donji Kraj"

Naziv kartografskog prikaza prostornog plana:	Mjerilo prikaza:
1.2. Građevinska područja	1:2000

Vrsta postupka:
Postupak izrade i donošenja prostornog plana

Faza izrade plana:	Oznaka revizije plana:
Prijedlog prostornog plana za javnu raspravu	

Odluka o izradi prostornog plana:
Odluka o izradi Urbanističkog plana uređenja dijela naselja Banjevci - "Donji Kraj" (Službeni glasnik Općine Stankovci broj 4/25)

Javna rasprava:
Javna rasprava provodi se od 25.04.2026. do zaključno s danom 24.05.2026.

Javni uvid:	Javno izlaganje:
od 25.04.2026. godine do 24.05.2026. godine, na lokaciji: Općinska vijećnica u Stankovcima, 12:00 - 14:00 sati	dana 08.05.2026. godine, na lokaciji: Općinska vijećnica u Stankovcima, 11:00 sati

Nositelj izrade prostornog plana:	Odgovorna osoba nositelja izrade:
Zadarska županija, Općina Stankovci Jedinstveni upravni odjel	PROČELNICA Anita Perica

Tijelo koje donosi prostorni plan:	Predsjednik tijela koje donosi prostorni plan:
Zadarska županija, Općina Stankovci Općinsko vijeće	PREDSJEDNIK OPĆINSKOG VIJEĆA Marko Savić

Stručni izrađivač prostornog plana:	Odgovorna osoba stručnog izrađivača:
STUDIO AD MODUM d.o.o. Zagreb, Papova ulica 10 OIB: 45906387422	DIREKTORICA Ariana Korlaet dipl.inž.arh.
	Odgovorni voditelj izrade: Ivan Mucko dipl.ing.arh.

Stručni tim:
Vesna Marohnić-Kuzmanović, ovl.arh.
urbanistica AU 277

Ariana Korlaet dipl.ing.arh.

REPUBLIKA HRVATSKA
ZADARSKA ŽUPANIJA, OPĆINA STANKOVCI

Naziv prostornog plana:

Urbanistički plan uređenja dijela naselja Banjevci - "Donji Kraj"

Naziv kartografskog prikaza prostornog plana:	Mjerilo prikaza:
1.2. Građevinska područja	1:2000

Vrsta postupka:
Postupak izrade i donošenja prostornog plana

Faza izrade plana:	Oznaka revizije plana:
Prijedlog prostornog plana za javnu raspravu	

Prostor za digitalni potpis

Odgovorna osoba nositelja izrade:
PROČELNICA
Anita Perica

ANITA PERICA
Elektronički potpisano: 21.04.2026T14:07:30 (UTC:2026-04-21T12:07:30Z)
Provjera: https://epotpis.rdd.hr/provjera
Broj zapisa: b8aabf11-cbdb-49fc-b790-724719404a2f

Odgovorna osoba stručnog izrađivača:
DIREKTORICA
Ariana Korlaet dipl.inž.arh.

ARIANA KORLAET
HR-83528353848
Elektronički potpisano: 22.04.2026T05:41:37 (UTC:2026-04-22T03:41:37Z)
ELECTRONICALLY SIGNED
Provjera: https://esign.certilia.com/provjera
VERIFICATION
Broj zapisa: 2bc6436e-bf0b-4364-8eb5-d12e68663ec6
RECORD ID

Odgovorni voditelj izrade:
Ivan Mucko dipl.ing.arh.

IVAN MUCKO
HR-32134855918
Elektronički potpisano: 21.04.2026T18:36:03 (UTC:2026-04-21T16:36:03Z)
ELECTRONICALLY SIGNED
Provjera: https://esign.certilia.com/provjera
VERIFICATION
Broj zapisa: 27cb0548-15ea-4de8-ba36-69340754b285
RECORD ID