

ACES d.o.o. za arhitekturu, građevinarstvo i geodeziju

Zadar, Antuna Barca 7c, tel. 023/244-850, fax. 023/244-867, e-mail: aces@aces.hr
OIB: 76264175339

MAMODO D.O.O. ZA ENERGETSKE DJELATNOSTI I USLUGE
HRVOJA VUKČIĆ - HRVATINIĆA 41, 32100 VINKOVCI

Predmet: GEODETSKI ELABORAT za potrebe provođenja promjena u katastru zemljišta u svrhu provedbe urbanističkog plana uređenja, evidentiranja stvarnog položaja pojedinačnih već evidentiranih katastarskih čestica, katastarskih čestica na k.č. 97/17, 97/19, 97/25 u k.o. VELIM

- Obavijest o predočavanju elaborata

Na zahtjev investitora OPĆINA STANKOVCI, STANKOVCI 230, 23422 STANKOVCI, OIB: 13734771602 izrađen je geodetski elaborat na k.č. 97/17, 97/19, 97/25 u K.O. VELIM.

Akt koji je osnov za izradu elaborata je: Urbanistički plan uređenja 48 proizvodna zona

Na katastarskim česticama koje neposredno graniče sa katastarskim česticama koje su predmet ovog elaborata upisani ste kao nositelj prava u katastru i/ili zemljišnoj knjizi i to kao:

— posjednik i vlasnik na k.č. 97/26 u k.o. VELIM.


Za potrebe uvida u grafički dio elaborata u prilogu Vam dostavljamo kopiju katastarskog plana predloženog novog stanja u katastru i zemljišnoj knjizi. U knjižnom dijelu katastarskog operata i zemljišnoknjižnoj evidenciji **za Vaše katastarske čestice podaci o adresi, načinu uporabe i površini ostaju nepromijenjeni**. Ukoliko nemate primjedbi na stanje prikazano na dostavljenoj kopiji plana niste se dužni očitovati i elaborat se smatra predočenim. Ukoliko ipak želite izvršiti detaljan uvid u izrađeni elaborat isto možete učiniti

u roku od 7 dana od dana primitka pošiljke u prostorijama ureda Aces d.o.o. Zadar, Antuna Barca 7C, 23 000 Zadar.

Kontakt osoba za dodatne informacije: Ivana Rudež dipl.ing.geod., telefon: +385 23 244 863

Zadar, 02.04.2021.

Odgovorna osoba za obavljanje stručnih geodetskih poslova
Ivana Rudež dipl.ing.geod.

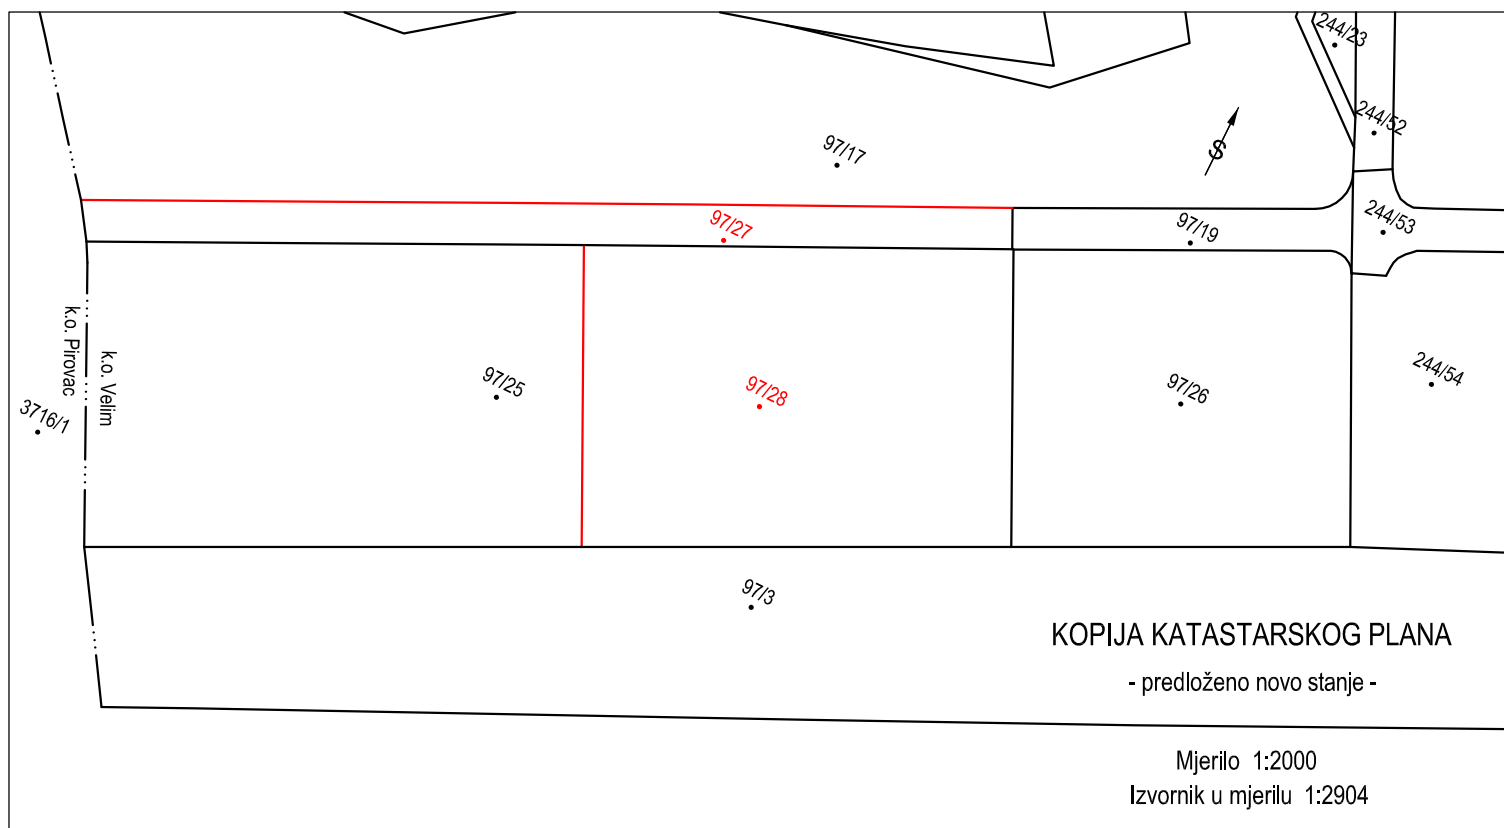

ACES d.o.o. za arhitekturu, građevinarstvo i geodeziju

Zadar, Antuna Barca 7c, tel. 023/244-850, fax. 023/244-867, e-mail: aces@aces.hr
OIB: 76264175339

HRVATSKE CESTE
VONČININA ULICA 3, 10000 ZAGREB

Predmet: GEODETSKI ELABORAT za potrebe provođenja promjena u katastru zemljišta u svrhu provedbe urbanističkog plana uređenja, evidentiranja stvarnog položaja pojedinačnih već evidentiranih katastarskih čestica, katastarskih čestica na k.č. 97/17, 97/19, 97/25 u k.o. VELIM

- Obavijest o predočavanju elaborata

Na zahtjev investitora OPĆINA STANKOVCI, STANKOVCI 230, 23422 STANKOVCI, OIB: 13734771602 izrađen je geodetski elaborat na k.č. 97/17, 97/19, 97/25 u K.O. VELIM.

Akt koji je osnov za izradu elaborata je: Urbanistički plan uređenja 48 proizvodna zona

Na katastarskim česticama koje neposredno graniče sa katastarskim česticama koje su predmet ovog elaborata upisani ste kao nositelj prava u katastru i/ili zemljišnoj knjizi i to kao:

— posjednik i vlasnik na k.č. 97/3 u k.o. VELIM.


Za potrebe uvida u grafički dio elaborata u prilogu Vam dostavljamo kopiju katastarskog plana predloženog novog stanja u katastru i zemljišnoj knjizi. U knjižnom dijelu katastarskog operata i zemljišnoknjižnoj evidenciji **za Vaše katastarske čestice podaci o adresi, načinu uporabe i površini ostaju nepromjenjeni**. Ukoliko nemate primjedbi na stanje prikazano na dostavljenoj kopiji plana niste se dužni očitovati i elaborat se smatra predočenim. Ukoliko ipak želite izvršiti detaljan uvid u izrađeni elaborat isto možete učiniti

u roku od 7 dana od dana primitka pošiljke u prostorijama ureda Aces d.o.o. Zadar, Antuna Barca 7C, 23 000 Zadar.

Kontakt osoba za dodatne informacije: Ivana Rudež dipl.ing.geod., telefon: +385 23 244 863

Zadar, 02.04.2021.

Odgovorna osoba za obavljanje stručnih geodetskih poslova
Ivana Rudež dipl.ing.geod.

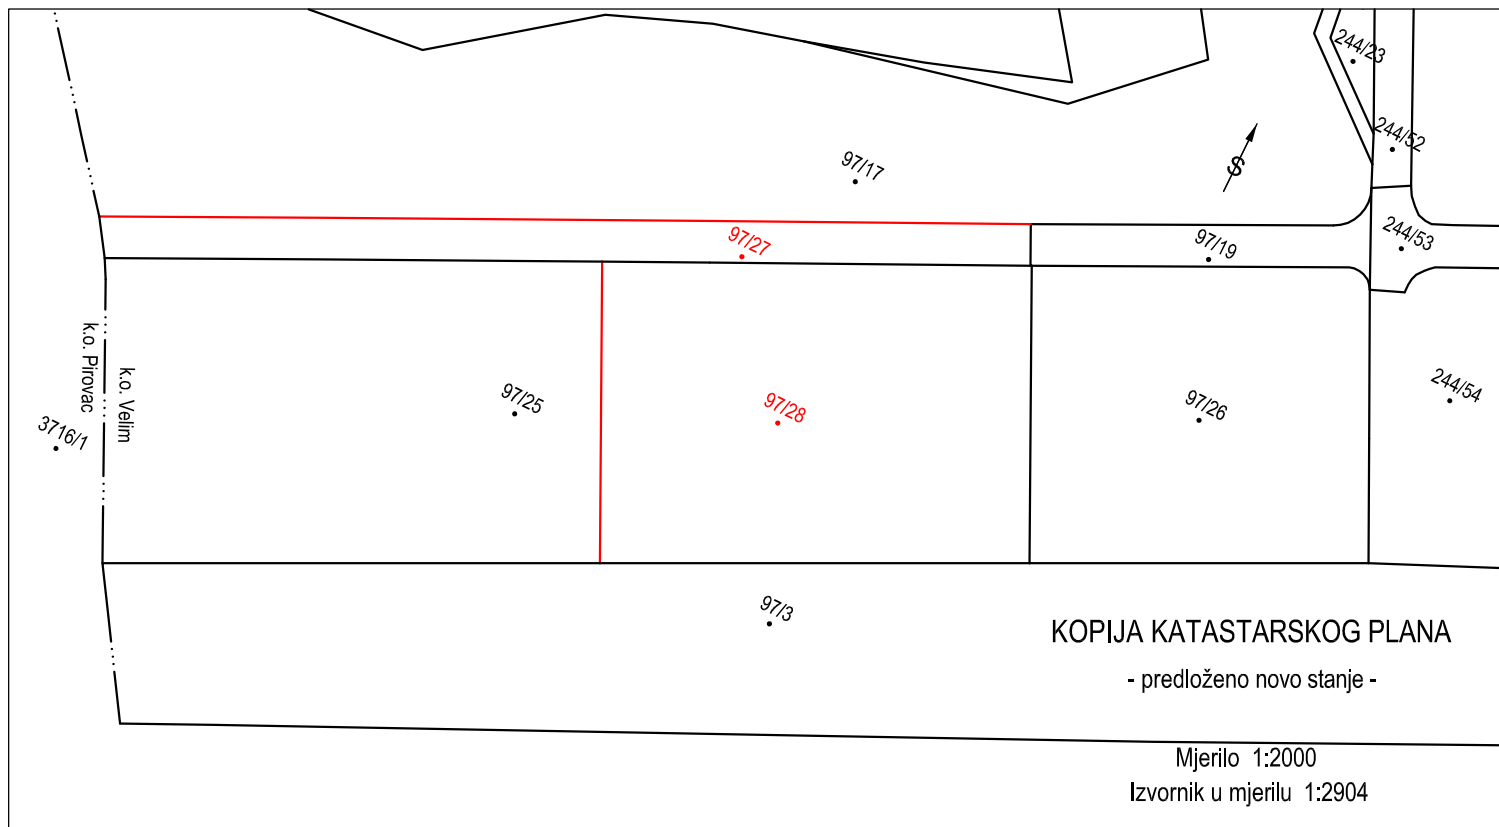

ACES d.o.o. za arhitekturu, građevinarstvo i geodeziju

Zadar, Antuna Barca 7c, tel. 023/244-850, fax. 023/244-867, e-mail: aces@aces.hr
OIB: 76264175339

MINISTARSTVO PROSTORNOGA UREĐENJA, GRADITELJSTVA I DRŽAVNE IMOVINE
Ul. Republike Austrije 20, 10000, Zagreb

Predmet: GEODETSKI ELABORAT za potrebe provođenja promjena u katastru zemljišta u svrhu provedbe urbanističkog plana uređenja, evidentiranja stvarnog položaja pojedinačnih već evidentiranih katastarskih čestica, katastarskih čestica na k.č. 97/17, 97/19, 97/25 u k.o. VELIM

- Obavijest o predočavanju elaborata

Na zahtjev investitora OPĆINA STANKOVCI, STANKOVCI 230, 23422 STANKOVCI, OIB: 13734771602 izrađen je geodetski elaborat na k.č. 97/17, 97/19, 97/25 u K.O. VELIM.

Akt koji je osnov za izradu elaborata je: Urbanistički plan uređenja 48 proizvodna zona

Na katastarskim česticama koje neposredno graniče sa katastarskim česticama koje su predmet ovog elaborata upisani ste kao nositelj prava u katastru i/ili zemljišnoj knjizi i to kao:

- vlasnik na k.č. 3716/1 u k.o. PIROVAC

Za potrebe uvida u grafički dio elaborata u prilogu Vam dostavljamo kopiju katastarskog plana predloženog novog stanja u katastru i zemljišnoj knjizi. U knjižnom dijelu katastarskog operata i zemljišnoknjižnoj evidenciji **za Vaše katastarske čestice podaci o adresi, načinu uporabe i površini ostaju nepromijenjeni**. Ukoliko nemate primjedbi na stanje prikazano na dostavljenoj kopiji plana niste se dužni očitovati i elaborat se smatra predloženim. Ukoliko ipak želite izvršiti detaljan uvid u izrađeni elaborat isto možete učiniti

u roku od 7 dana od dana primitka pošiljke u prostorijama ureda Aces d.o.o. Zadar, Antuna Barca 7C, 23 000 Zadar.

Kontakt osoba za dodatne informacije: Ivana Rudež dipl.ing.geod., telefon: +385 23 244 863

Zadar, 02.04.2021.

Odgovorna osoba za obavljanje stručnih geodetskih poslova
Ivana Rudež dipl.ing.geod.

