



ACES d.o.o. Zadar

za arhitekturu, građevinarstvo i geodeziju

Antuna Barca 7C, 23000 Zadar

Tel. +385 23 244 850 / Faks +385 23 244 867

E-mail: aces@aces.hr

www.aces.hr

IBAN HR3524020061100042448

OIB 76264175339

Investitor:

OPĆINA STANKOVCI

Stankovci 230, 23422 Stankovci

OIB: 13734771602


SKICA IZMJERE

Mjerilo 1:1000

Katastarska općina: VELIM

MBR: 300721

Detaljni list: 7

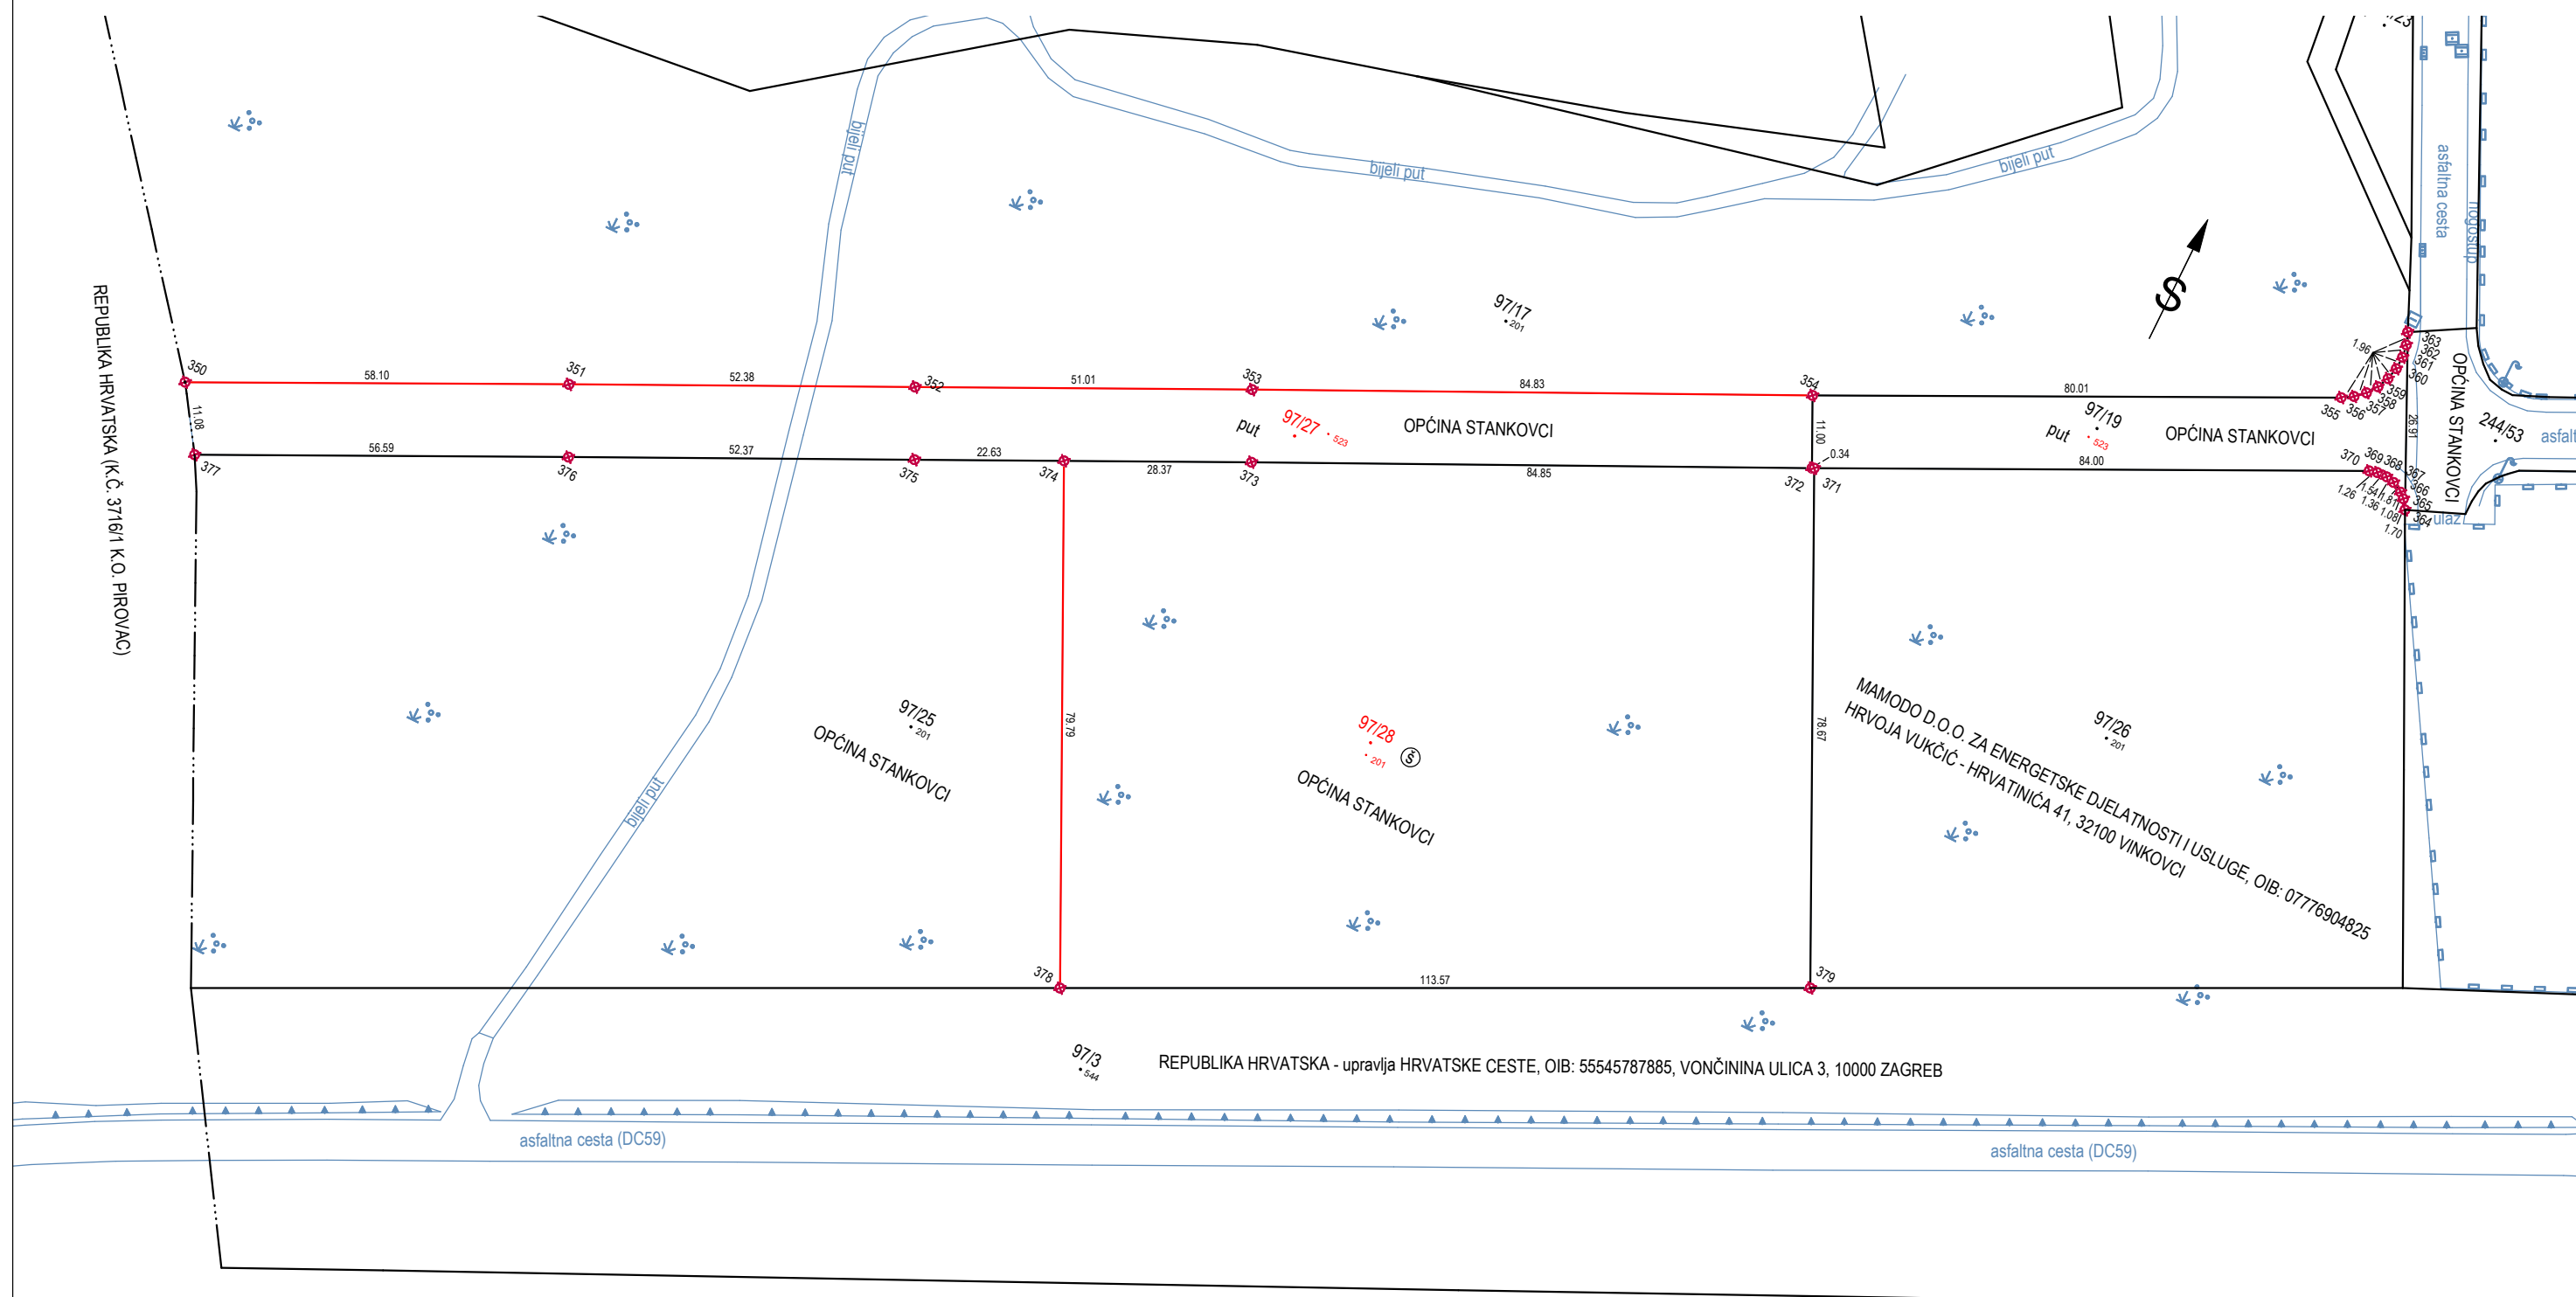

Izradio/la:
Ivana Rudež dipl.ing.geod.
Zadar, 31.03.2021.
Broj elaborata: 2021-102

Odgovorna osoba za obavljanje stručnih
geodetskih poslova:
Ivana Rudež dipl.ing.geod.